




PROSPETTO SUD

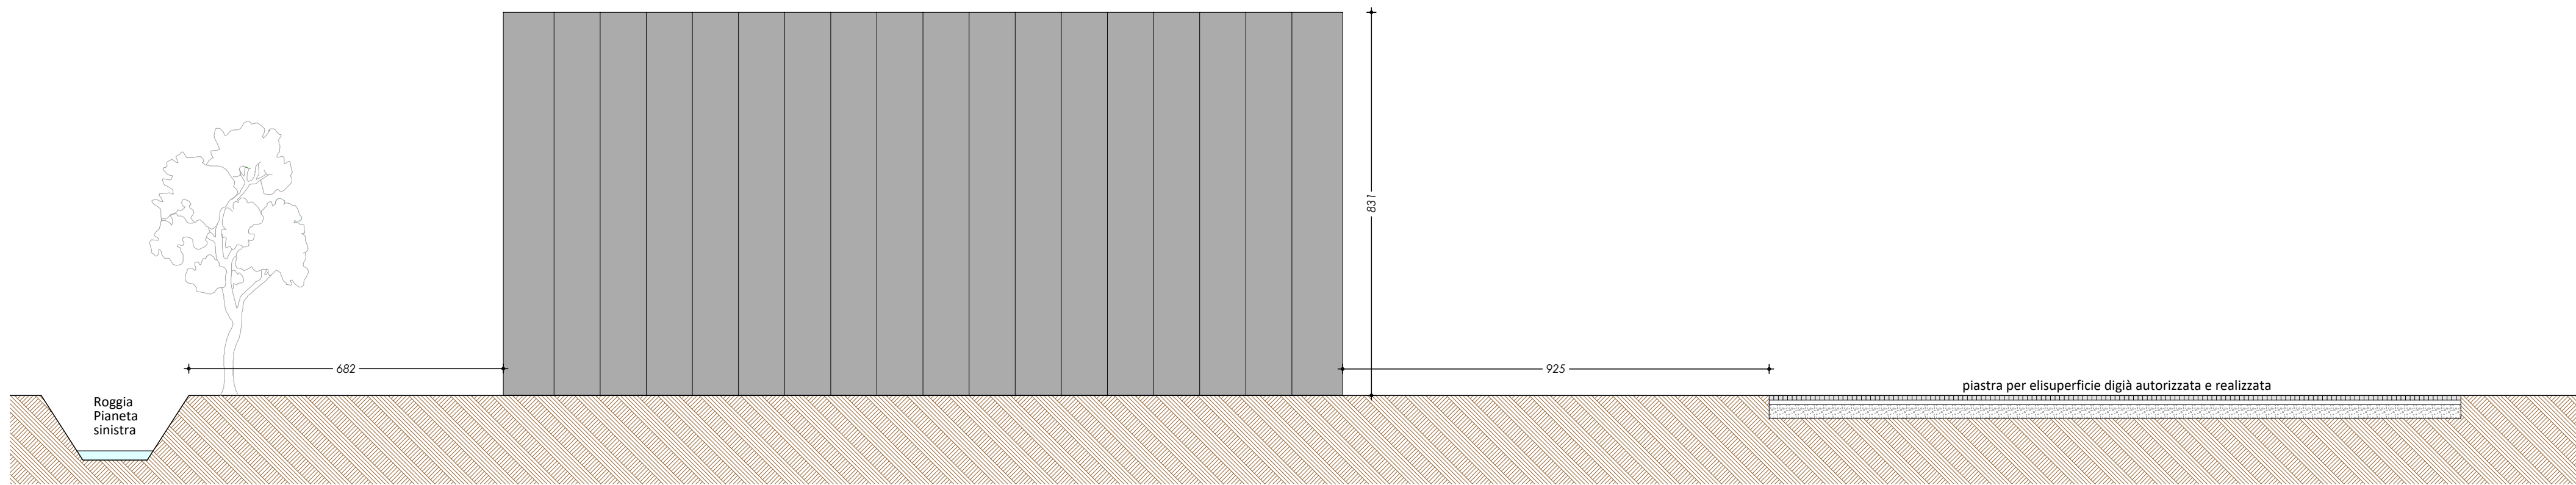


PROSPETTO NORD

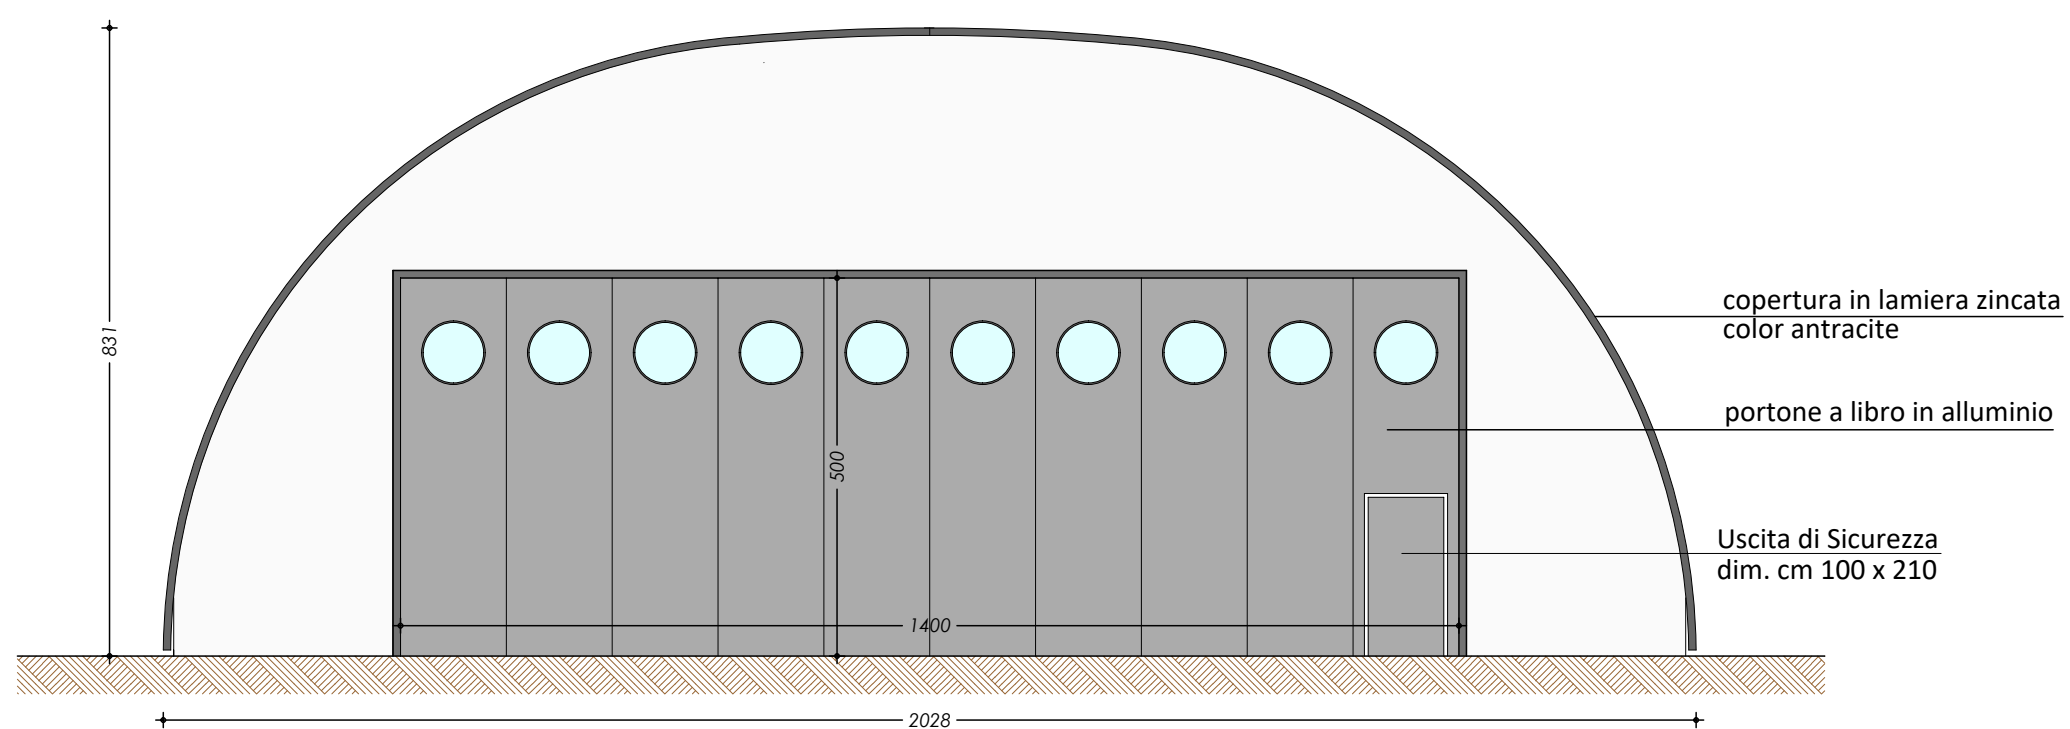

PROSPETTO OVEST

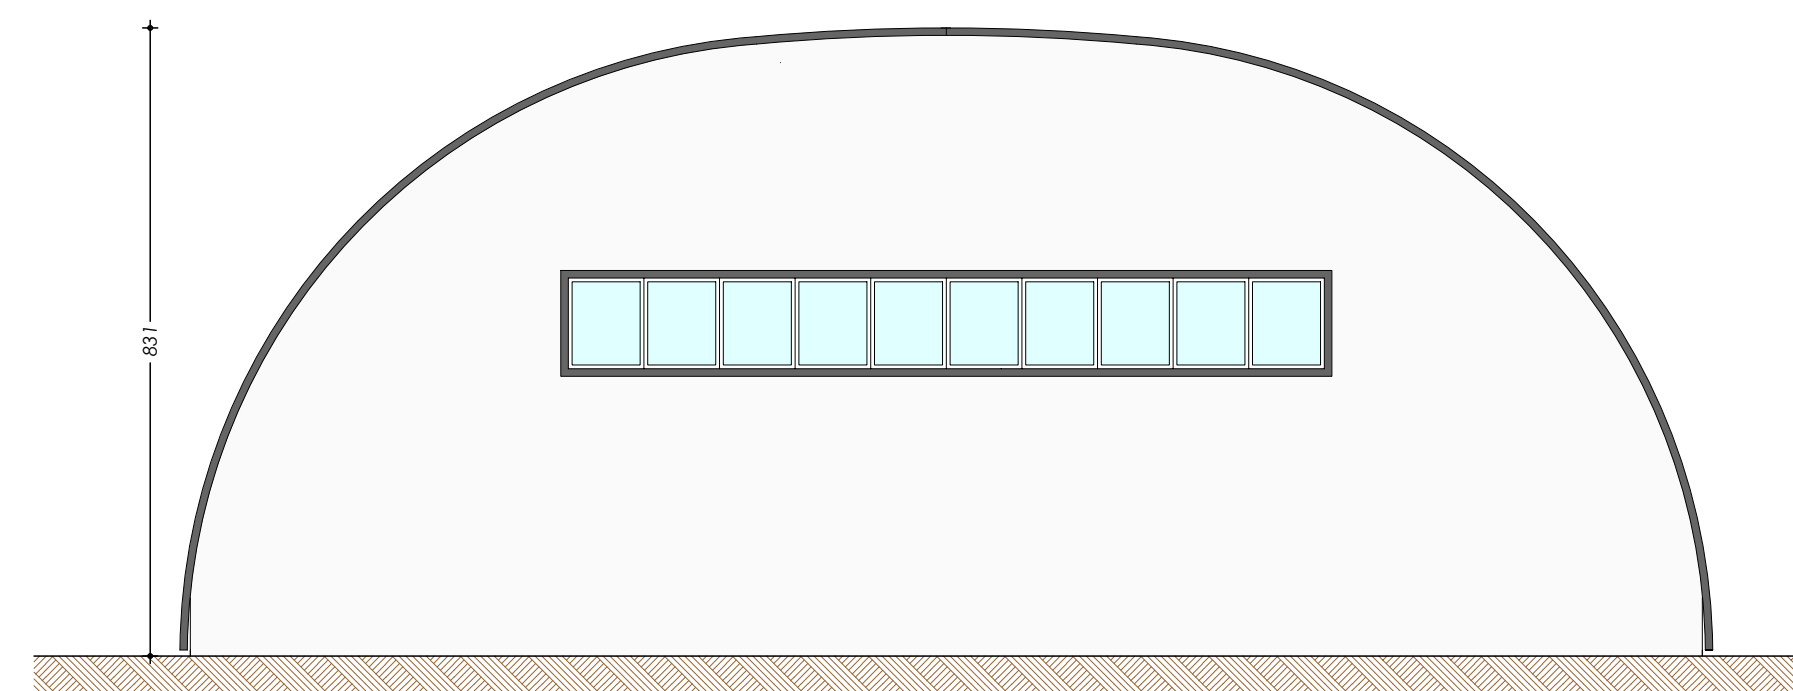

PROSPETTO EST

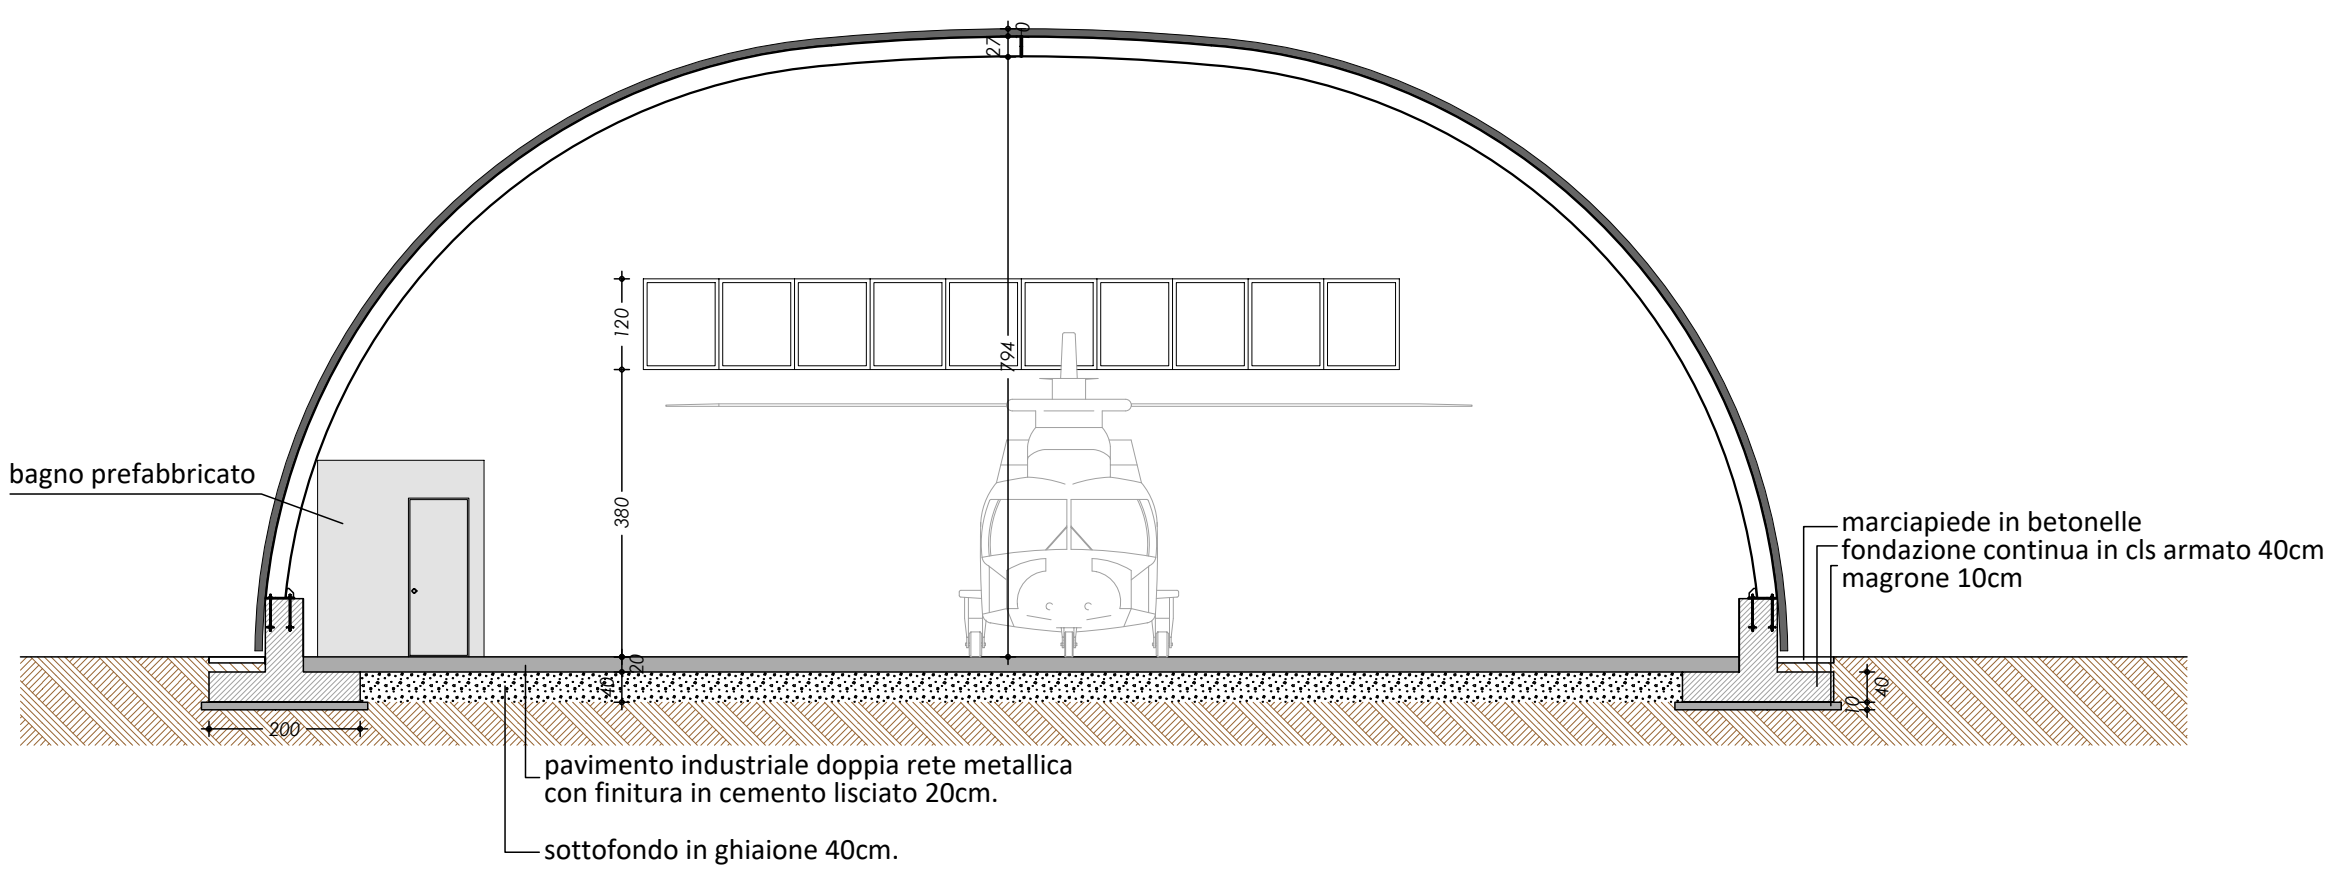

SEZIONE A-A

Comune di Trissino		Provincia di Vicenza	
PROGETTO PER LA REALIZZAZIONE DI UN HANGAR AD USO RIMESSAGGIO			
PROGETTISTA arch. GIOVANNI PIETRO DALLA COSTA via Achille Papa 23 36071 Arzignano VI dalla@pec-primmosrl.it		COMMITTENTE RM HOLDING S.R.L.	
5	PROSPETTI SEZIONE A-A		DATA Febbraio 2021
			SCALA 1:100
D'2T ARCHITETTURA		DALLA COSTA TIBALDO TAGLIAPIETRA	
Via Achille Papa n. 23 - 36071 Arzignano (VI) 0444-673420 www.d2t.it			