


TAVOLA STERRI - RIPORTI

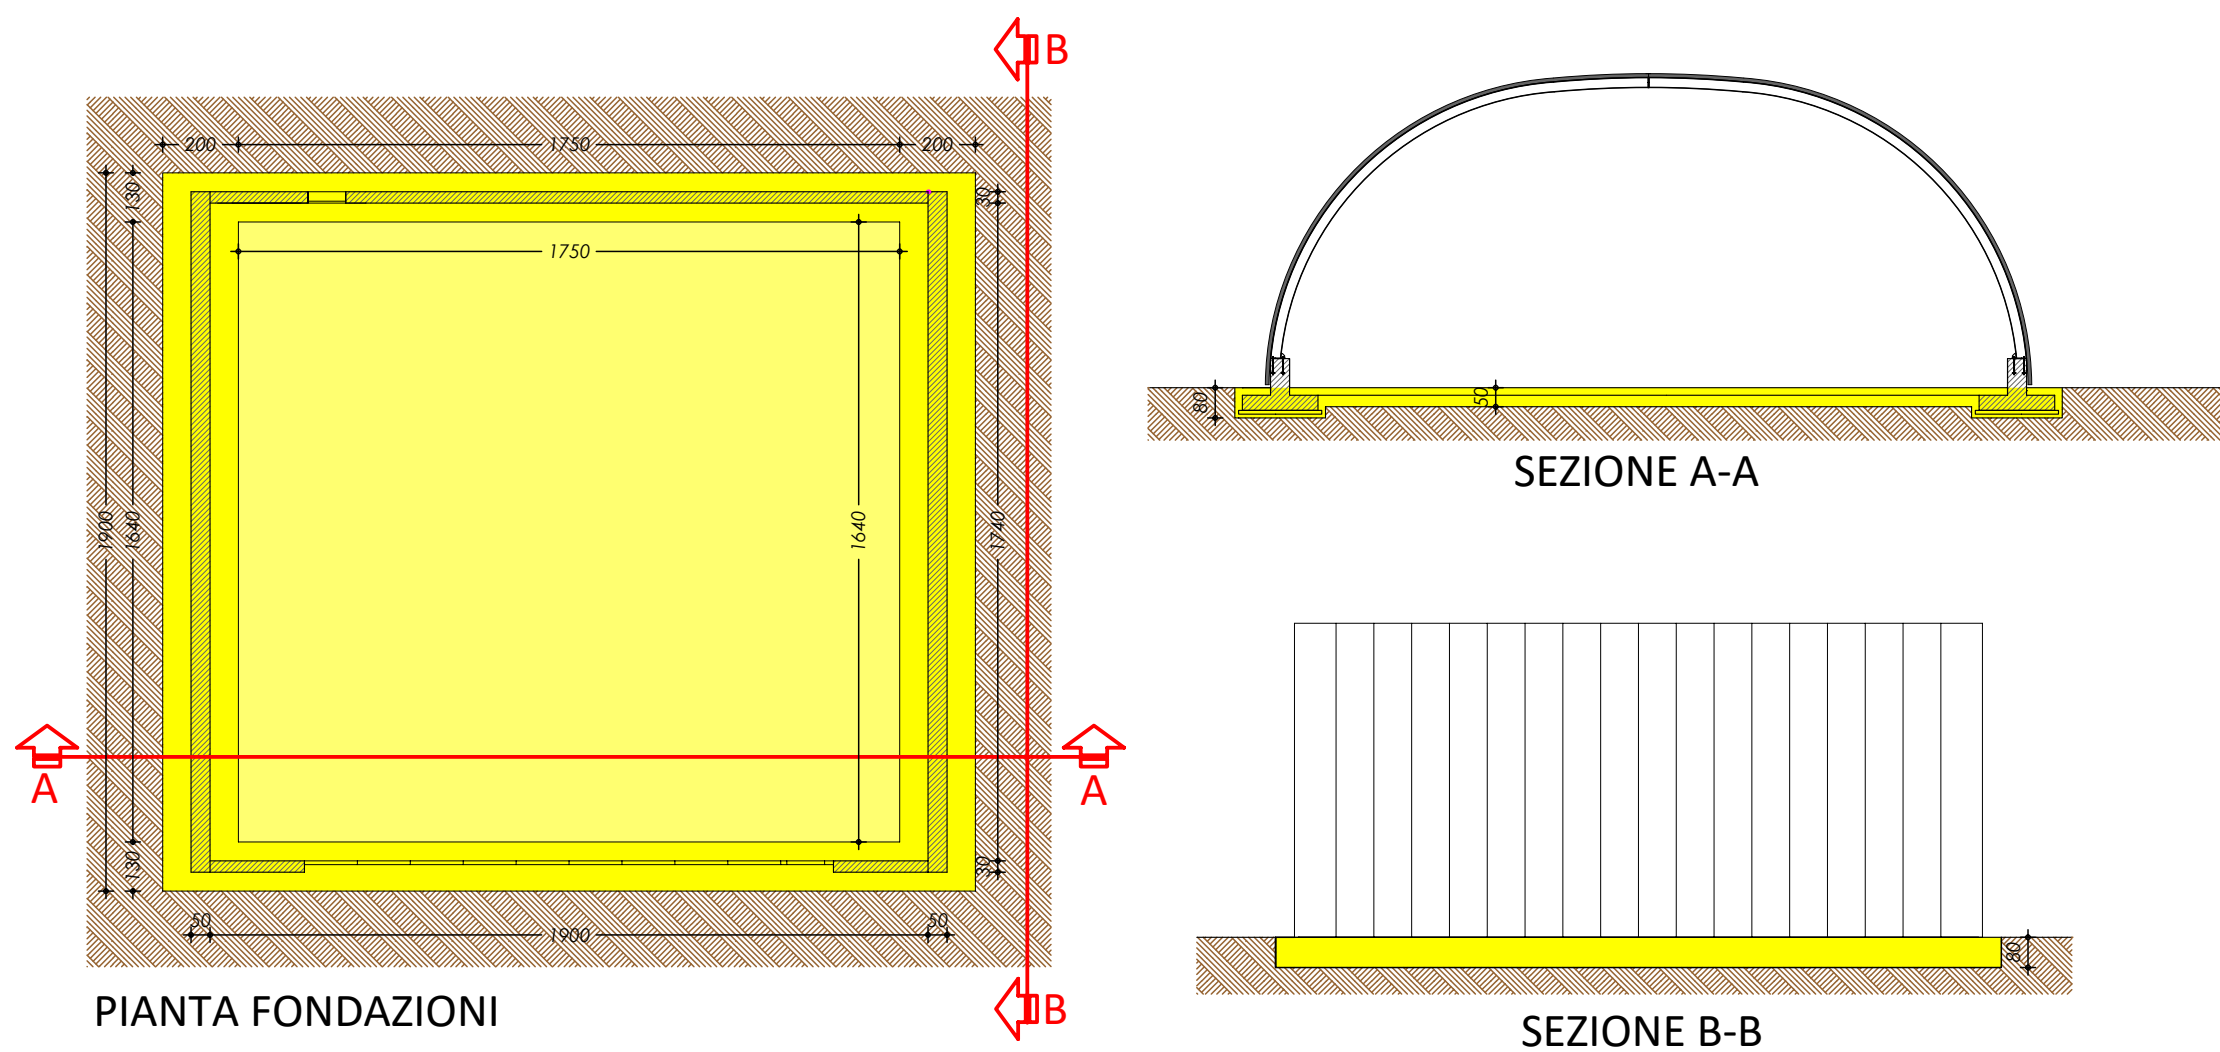

CALCOLO SBANCAMENTO PER FONDAZIONI:

$(19.00\text{ml} \times 2.00\text{ml}) \times 0.80\text{ml} \times 2 = 60.80\text{mc.}$
 $(17.50\text{ml} \times 1.30\text{ml}) \times 0.80\text{ml} \times 2 = 36.40\text{mc.}$
 $17.50\text{ml} \times 16.40\text{ml} \times 0.50\text{ml} = 143.50\text{mc.}$
TOTALE = 240.70MC

Comune di Trissino

Provincia di Vicenza

PROGETTO PER LA REALIZZAZIONE DI UN HANGAR AD USO RIMESSAGGIO

PROGETTISTA
 arch. GIOVANNI PIETRO DALLA COSTA
 via Achille Papa 23
 36071 Arzignano VI
 dalla@pec.primmosrl.it

COMMITTENTE
 RM HOLDING S.R.L.

TAV.

6

ELABORATO GRAFICO
 STERRI E RIPORTI

DATA
 Febbraio 2021

SCALA
 1:200

D+2T ARCHITETTURA
 DALLA COSTA
 TIBALDO
 TAGLIAPIETRA

Via Achille Papa n. 23 - 36071 Arzignano (VI) 0444-673420 www.d2t.it