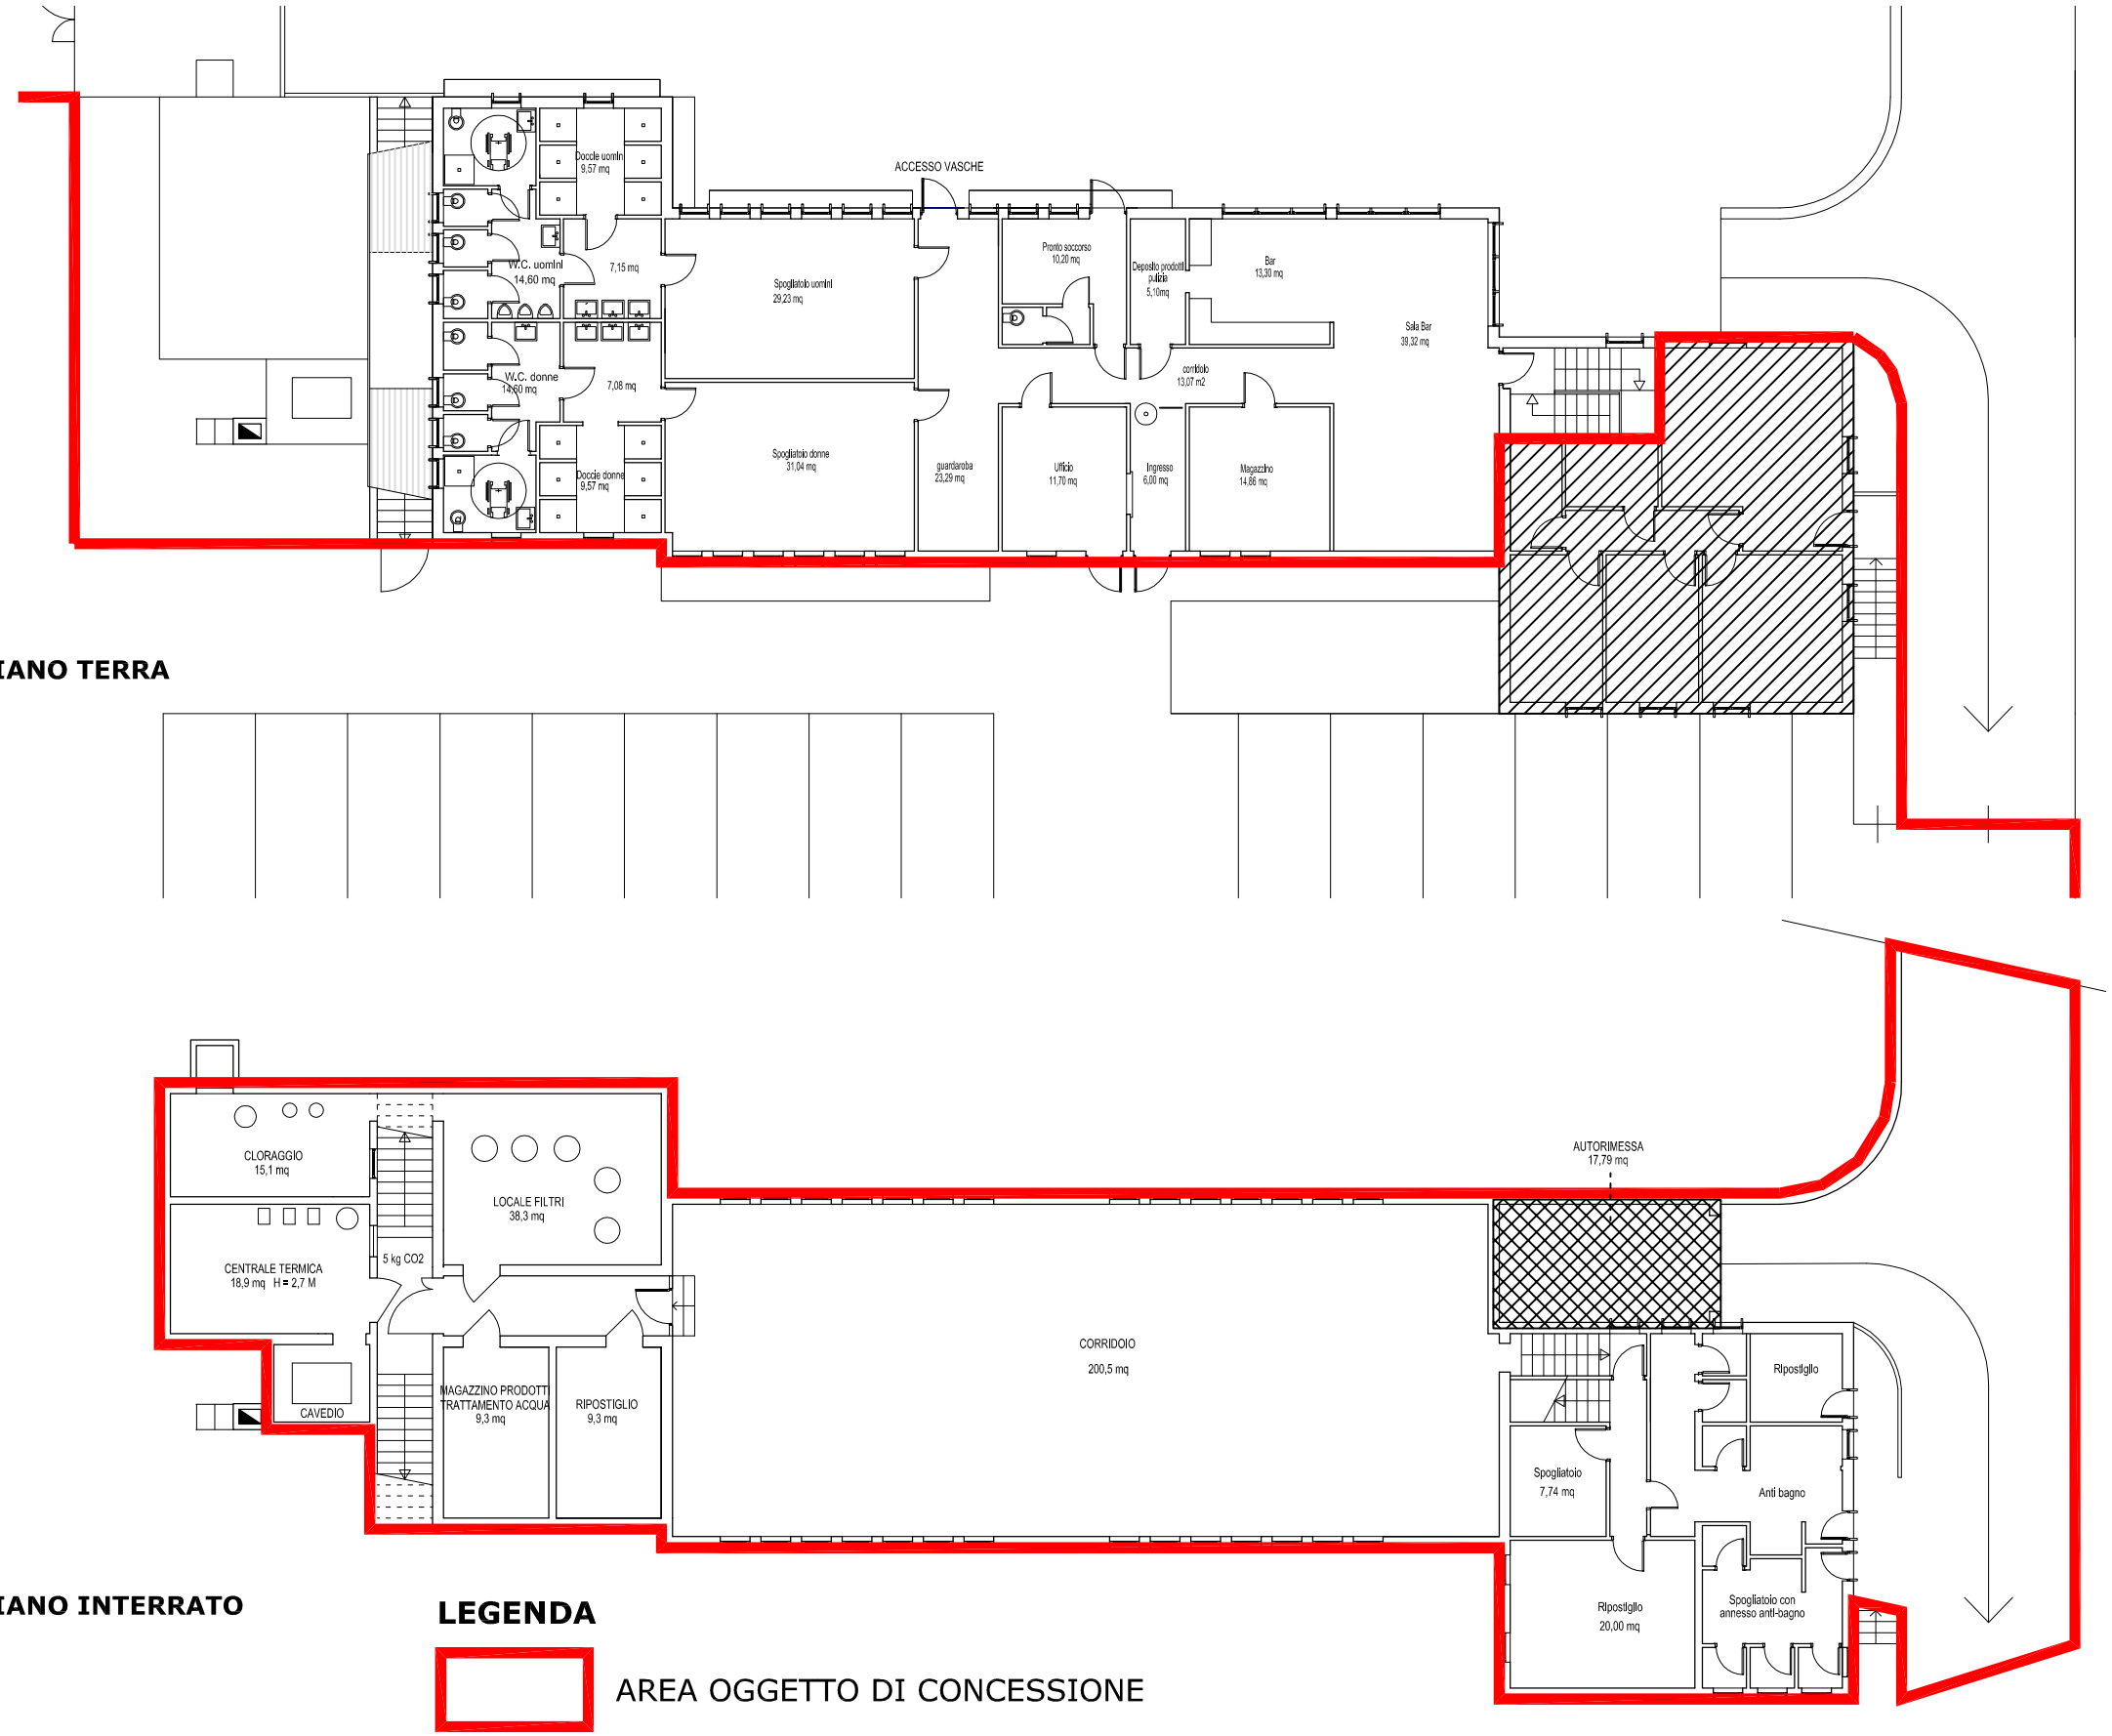

PIANTA PIANO TERRA

PIANTA PIANO INTERRATO

LEGENDA

AREA OGGETTO DI CONCESSIONE

AUTORIMESSA:
- IN CONCESSIONE ALLA PISCINA DAL 01/03 AL 30/11
- A DISPOSIZIONE DEL COMUNE DAL 01/12 AL 28/02

AREE NON OGGETTO DI CONCESSIONE

ELABORATO **2**

SCALA **1:200**
DATA **Gennaio 2020**
AGG. **00/.**

PROGETTO **PISCINA COMUNALE**
ELABORATO **PLANIMETRIE: PIANTA PIANO TERRA E INTERRATO EDIFICIO A SERVIZIO PISCINA**

Settore tecnico comunale - Area Lavori Pubblici - Piazza XXV Aprile - 36070 Trissino Tel. 0445-499.381 - Fax. 0445-499.304 - e-mail ufficiolavoripubblici@comune.trissino.vi.it

COMUNE DI TRISSINO
Provincia di Vicenza