



PIANTA PIANO TERRA

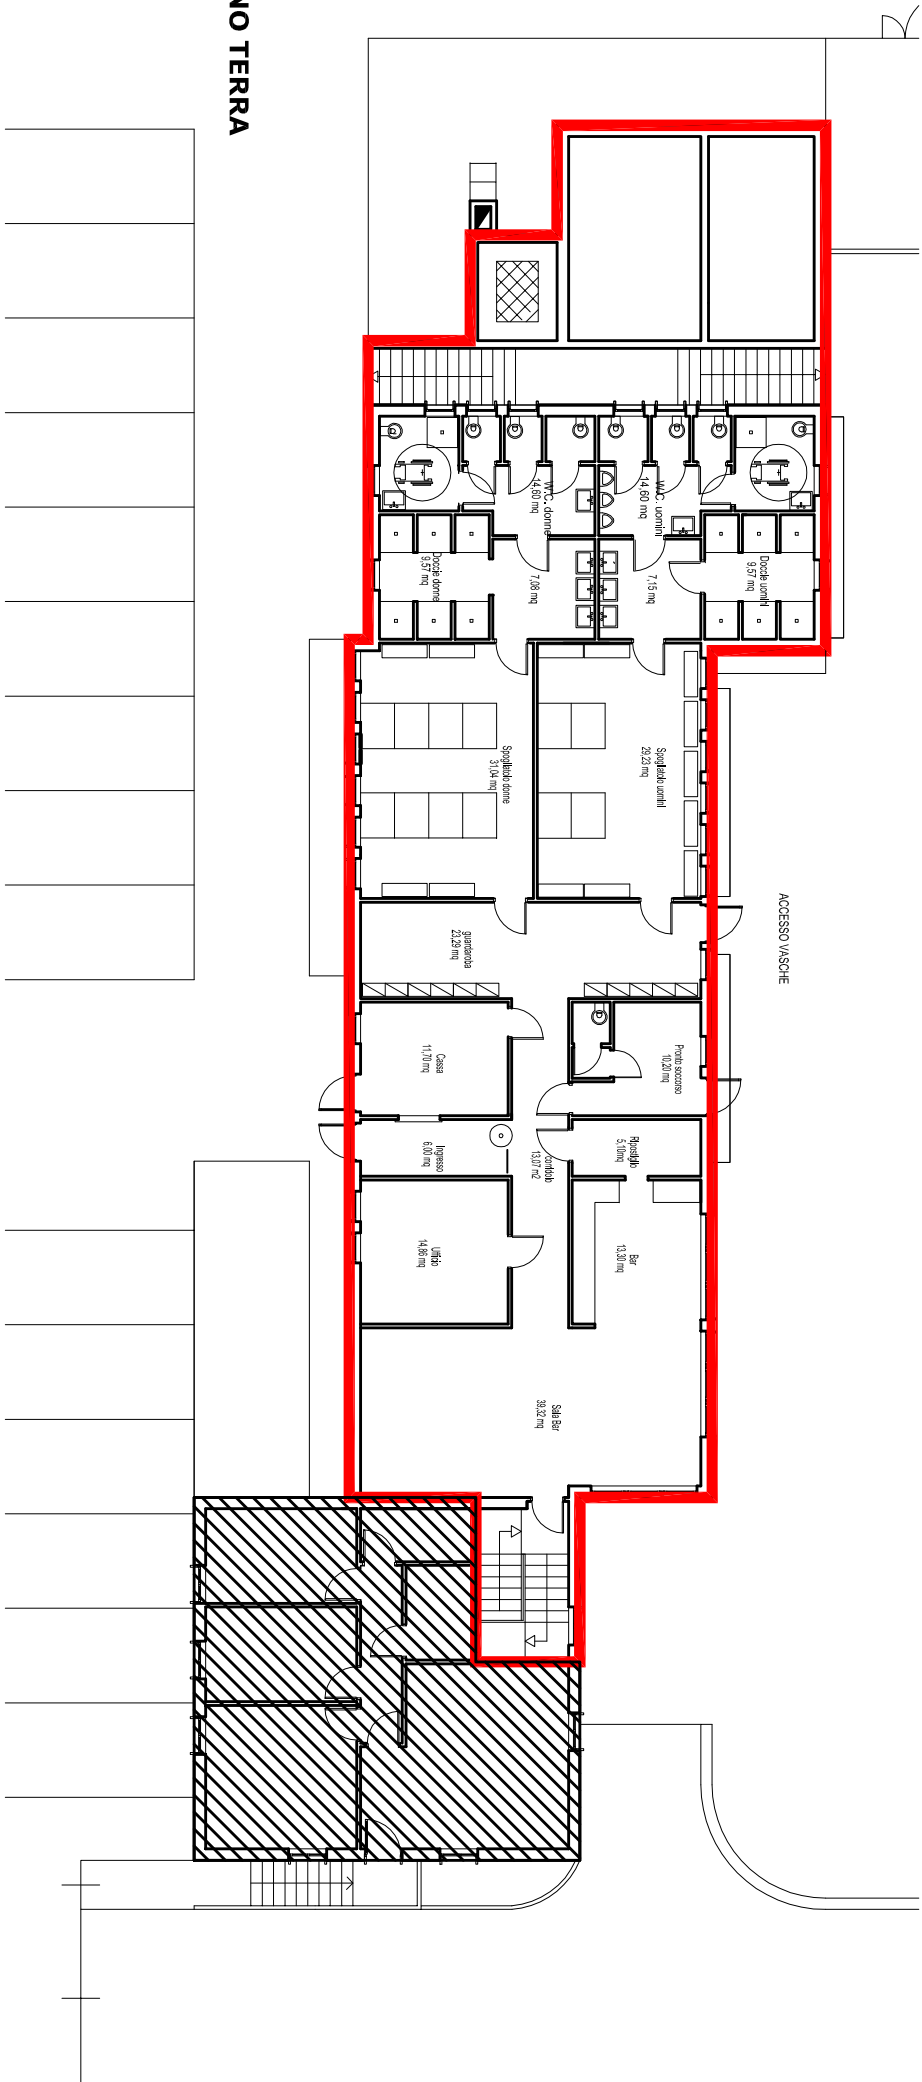

PIANTA PIANO INTERRATO

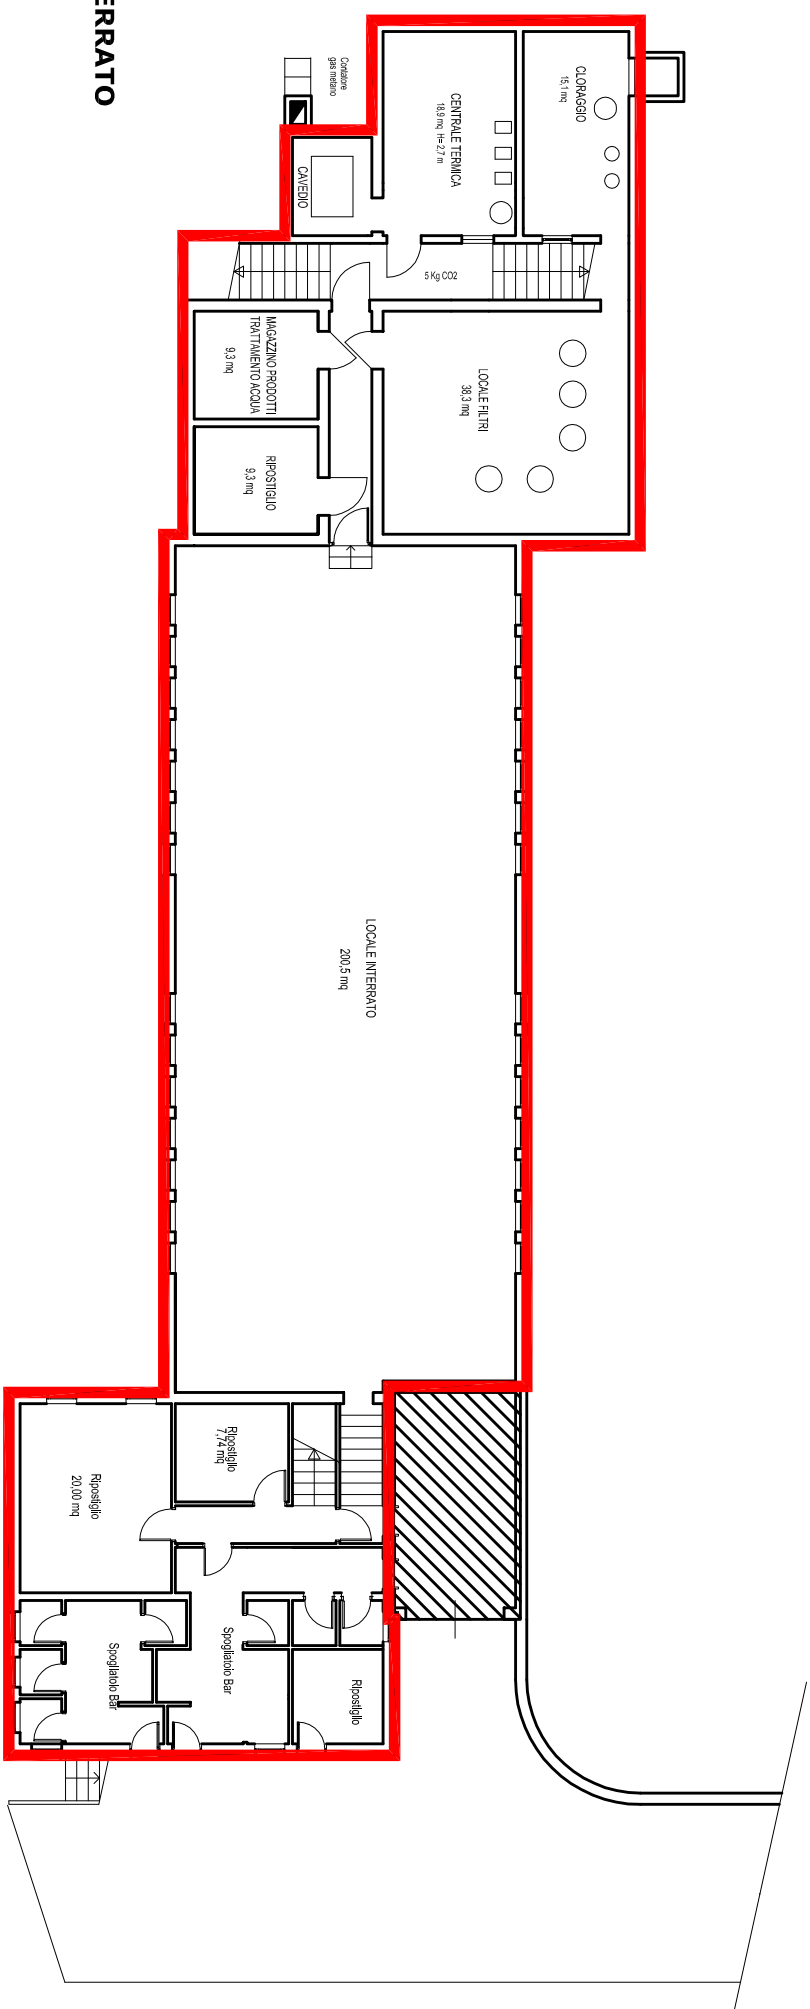

LEGENDA

 AREA OGGETTO DI CONCESSIONE

 AREE NON OGGETTO DI CONCESSIONE